

ΕΦΗΜΕΡΙΣ ΤΗΣ ΚΥΒΕΡΝΗΣΕΩΣ
ΤΗΣ ΕΛΛΗΝΙΚΗΣ ΔΗΜΟΚΡΑΤΙΑΣ

ΕΝ ΑΘΗΝΑΙΣ ΤΗ, 7 ΟΚΤΩΒΡΙΟΥ 1980 | ΤΕΥΧΟΣ ΤΕΤΑΡΤΟΝ | ΑΡΙΘΜΟΣ ΦΥΛΛΟΥ 559

ΠΕΡΙΕΧΟΜΕΝΑ

ΑΠΑΛΛΟΤΡΙΩΣΕΙΣ

ΑΠΟΦΑΣΕΙΣ

Ἀριθ. 1737 (1)

Περὶ κηρύξεως ὡς ἀναδασωτέας δημόσιας δασικῆς ἐκτάσεως στὴ θέση Βελωτὰ τῆς Κοινότητας Γερακίου τοῦ Ν. Λακωνίας.

Ο ΝΟΜΑΡΧΗΣ ΛΑΚΩΝΙΑΣ

Σύμφωνα μέ:

1) Τὶς διατάξεις: α) Τοῦ ἄρθρου 117 παρ. 3 τοῦ Συντάγματος τῆς Ἑλλάδος, β) τῶν ἄρθρων 38 παρ. 1 καὶ 41 παρ. 1 Ν. 998/79 «περὶ προστασίας Δασῶν κλπ.», γ) τοῦ Νόμου 3200/1955 «περὶ διοικητικῆς ἀποκεντρώσεως», σὲ συνδυασμὸ μὲ τὶς διατάξεις τοῦ Ν.Δ. 532/1970 «περὶ συμπληρώσεως τῶν διατάξεων περὶ διοικητικῆς ἀποκεντρώσεως» καὶ τοῦ 709/1970 Β. Δ/τος, ποὺ ἐκδόθηκε σὲ ἐκτέλεση αὐτοῦ.

2) Τὴν 160417/1180/8.7.1980 διαταγὴ τοῦ Ὑπουργείου Γεωργίας.

3) Τὴν πρόταση ποὺ ὑποβλήθηκε μὲ τὴν 3898/4.9.1980 ἀναφορὰ τοῦ ἁρμοδίου Δασαρχείου Σπάρτης, σχετικὰ μὲ τὴν κήρυξη ὡς ἀναδασωτέας τῆς κατωτέρω δασικῆς ἐκτάσεως, καὶ

Ἐπειδὴ ἡ ἔκταση χρειάζεται προστασία γιὰ τὴν ἐπαναδημιουργία τῆς δασικῆς βλαστήσεως ποὺ καταστράφηκε ὁλοσχερῶς μὲ παράνομη ἐκχέρσωση ἀπὸ τὸ μήνα Νοέμβριο ἔτους 1979 μέχρι τὶς 12 Ἰουλίου 1980, ἀποφασίζουμε:

Α΄. Κηρύσσουμε ὡς ἀναδασωτέα, μὲ σκοπὸ τὴν προστασία γιὰ τὴν ἐπαναδημιουργία τῆς δασικῆς βλαστήσεως, ποὺ ἐκχερσώθηκε δημόσια δασικὴ ἔκταση 4,050 στρέμματα.

Ἡ ἔκταση αὐτή, ποὺ βρίσκεται στὴ θέση Βελωτὰ τῆς περιφέρειας τῆς Κοινότητας Γερακίου Νομοῦ Λακωνίας καλυπτόταν ἀπὸ δασικὴ βλάστηση τῶν εἰδῶν πουρνουριοῦ καὶ φιλικοῦ καὶ καταστράφηκε ὁλοσχερῶς μὲ παράνομη ἐκχέρσωση ἀπὸ τὸ μήνα Νοέμβριο τοῦ ἔτους 1979 μέχρι τὶς 12 Ἰουλίου 1980.

Σχετικὸ τὸ σχεδιάγραμμα μὲ κλίμακα 1:1000, τὸ ὁποῖο ἀποτελεῖ ἀναπόσπαστο μέρος τῆς ἀποφάσεως αὐτῆς καὶ στὸ ὁποῖο ἡ ἔκταση φαίνεται μὲ τὰ στοιχεῖα ΑΒΔΓΑ καὶ μὲ μόρια:

Ἀνατολικά: Μὲ ρέμα καὶ ποιμνιοστάσιο Θεοδ. Ἀντ. Τσολομίτη.

Δυτικά: Μὲ ἀγρὸ Θεοδ. Ἀντων. Τσολομίτη καὶ δημόσια δασικὴ ἔκταση.

Βόρεια: Μὲ ἐλαιόκτημα Θεοδ. Ἀντ. Τσολομίτη.

Νότια: Μὲ ρέμα καὶ δημόσια δασικὴ ἔκταση.

Β΄. Ὁρίζουμε ἡ ἀναδάσωση τῆς ἐκτάσεως ποὺ ἐκχερσώθηκε νὰ ἐπιτευχθεῖ μὲ φυσικὴ ἀναγέννηση γιὰ τὴν προστασία τῆς ὁποίας τὸ Δασαρχεῖο Σπάρτης θὰ ἐκδόσει Δασικὴ Ἀστυνομικὴ Διάταξη.

Ἡ ἀπόφαση αὐτὴ νὰ δημοσιευθεῖ στὴν Ἐφημερίδα τῆς Κυβερνήσεως.


Σπάρτη, 11 Σεπτεμβρίου 1980

Ὁ Νομάρχης
ΚΩΣΤΑΣ ΒΑΣΙΛΕΙΟΥ


ΑΠΟΣΠΑΣΜΑ ΧΑΡΤΟΥ

Στοιχεία Φ.Χ. Γ.Υ.Σ. 1977

κλίμακα 1:50.000

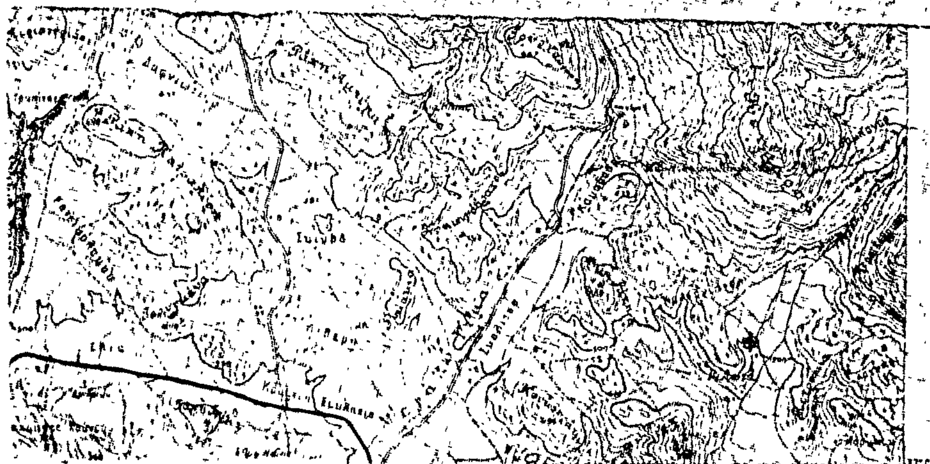

ΣΧΕΔΙΑΓΡΑΜΜΑ δασικής εκτάσεως ... Τερονίου που εκτείνεται 4,05 στρέμ. ... Τερονίου —

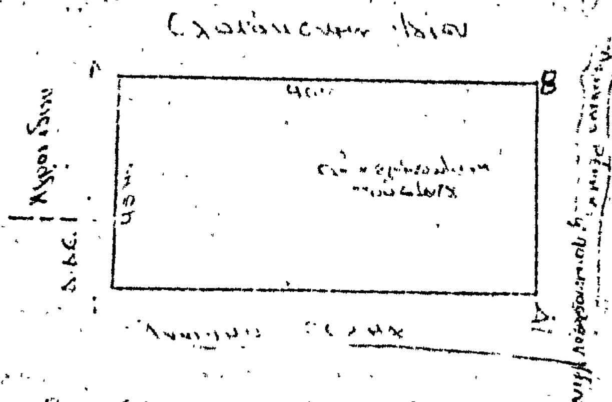

Υπόμνημα:
Κλίμακα 1:1000
Εμβαδόν: 4,05 στρ.

Σπάρτη 18-6-1980

Συντάξας

Αθανάσιος Γ. Περχουλάς
Δασικός επί θητεία

Θεωρείται

Σπάρτη 11-9-1980

Ο Νομάρχης
ΚΩΝ ΒΑΛΙΑΔΗΣ

ΑΚΡΙΒΕΣ ΑΝΤΙΓΡΑΦΟ

Τεχν. Δασοπονίας με το βαθμό

Ἀριθ. 19247 (2)

Περὶ ἐγκρίσεως τῆς 8/1980 ἀποφάσεως τοῦ Κοινοτικοῦ Συμβουλίου Κοινότητας Καλίτσαινας Ν. Μεσσηνίας.

Ο ΝΟΜΑΡΧΗΣ ΜΕΣΣΗΝΙΑΣ

Μὲ τὴ 19247/25.9.1980 ἀπόφαση τοῦ Νομάρχη Μεσσηνίας, ποὺ ἐκδόθηκε σύμφωνα μὲ τὶς διατάξεις τῶν ἄρθρων 202 καὶ 203 τοῦ Δημοτικοῦ καὶ Κοινοτικοῦ Κώδικα, σὲ συνδυασμὸ μὲ τὶς διατάξεις τοῦ Ν.Δ. ἀριθ. 797/1971 «περὶ ἀναγκαστικῶν ἀπαλλοτριώσεων», ἐγκρίθηκε ἡ ἀπόφαση, ἀριθ. 8/1980, τοῦ Κοινοτικοῦ Συμβουλίου τῆς Κοινότητας Καλίτσαινας, περὶ ἀναγκαστικῆς ἀπαλλοτριώσεως ἀκινήτων, ὑπὲρ καὶ μὲ δαπάνη τῆς Κοινότητας Καλίτσαινας, ἰδιοκτησίας τοῦ Χρήστου Καπερώνη τοῦ Σωτηρίου, κατοίκου Αὐλώνας, ἐκτάσεως 679,00 μ², γιὰ τὴ διάνοιξη ὁδοῦ ἀπὸ Καλίτσαινα πρὸς Αὐλώνα.

Καλαμάτα, 25 Σεπτεμβρίου 1980

Ὁ Νομαρχῶν Διευθυντὴς
ΑΠΟΣΤΟΛΟΣ ΣΤΕΝΟΣ

ΑΝΑΚΟΙΝΩΣΕΙΣ

Ἀριθ. 23760 (3)

Περὶ εἰδοποιήσεως παρακαταθέσεως ἀπὸ τὴ ΔΕΗ ἀποζημιώσεως γιὰ ἀναγκαστικὴ ἀπαλλοτρίωση ἀκινήτων στὸ Νομὸ Βοιωτίας Γ.Μ. 400 ΚV ΚΥΤ Λαρύμνης — ΚΥΤ Διστόμου (εἴσοδος στὸ ΚΥΤ Διστόμου).

ΔΗΜΟΣΙΑ ΕΠΙΧΕΙΡΗΣΗ ΗΛΕΚΤΡΙΣΜΟΥ

Σύμφωνα μὲ τὶς διατάξεις τῶν ἄρθρων 7 καὶ 8 τοῦ Ν.Δ. 797/1971 «περὶ ἀναγκαστικῶν ἀπαλλοτριώσεων» πληροφοροῦμε ὅλους ὅσους:

α) Ἔχουν δικαιώματα κυριότητας ἢ ἄλλα ἐμπράγματα δικαιώματα, ἢ

β) Ἔχουν ἐγγράψει ὑποθήκη ἢ ἔχουν ἐπιβάλει κατάσχεση ἢ μὲ ὁποιοδήποτε τρόπο διεκδικοῦν τὰ ἀκίνητα ποὺ βρίσκονται στὸ Δῆμο Διστόμου τοῦ Νομοῦ Βοιωτίας καὶ ἔχουν ἀπαλλοτριωθεῖ μὲ τὴν Β1467/4384/5.10.1979 (ΦΕΚ Δ' 646/1979) ἀπόφαση τῶν Ὑπουργῶν Οἰκονομικῶν καὶ Βιομηχανίας καὶ Ἐνεργείας γιὰ τὴν Γ.Μ. 400 ΚV ΚΥΤ Λαρύμνης —ΚΥΤ Διστόμου (εἴσοδος στὸ ΚΥΤ Διστόμου) τὰ ἑξῆς:

Ἡ ἀποζημίωση ποὺ καθόρισε ἡ 84/80 ἀπόφαση τοῦ Μονομελοῦς Πρωτοδικείου Λεβαδείας γιὰ τὰ ἀνωτέρω ἀκίνητα καὶ γιὰ τὰ συστατικὰ καὶ παραρτήματα αὐτῶν, ἔχει κατατεθεῖ στὸ Ταμεῖο Παρακαταθηκῶν καὶ Δανείων μὲ τὸ 602127/26.9.1980 γραμμάτιο συστάσεως παρακαταθήκης, ποσοῦ δραχμῶν τριάντα τεσσάρων χιλ. ἑξακοσίων (34.600).

Τὰ ἀνωτέρω ἀκίνητα εἰκονίζονται στὸ 52047/1977 (φύλλο 9) κτηματολογικὸ διάγραμμα—πίνακα.

Ἡ ἀνωτέρω ἀποζημίωση εἶναι ἀποδοτέα στοὺς δικαιούχους ποὺ θὰ ἀναγνωρισθοῦν σύμφωνα μὲ τὸ νόμο.

Ἐν Ἀθήναις τῇ 1 Ὀκτωβρίου 1980

Ὁ Νομικὸς Σύμβουλος
Γ. Δ. ΜΗΛΑΣ

ΠΟΛΕΟΔΟΜΙΑ

ΑΠΟΦΑΣΕΙΣ

Ἀριθ. Γ. 26728/2212 (4)

Περὶ τροποποιήσεως τοῦ ρυμοτομικοῦ σχεδίου Ἁγίου Δημητρίου (Ἀττικῆς).

Ο ΥΠΟΥΡΓΟΣ
ΧΩΡΟΤΑΞΙΑΣ, ΟΙΚΙΣΜΟΥ ΚΑΙ ΠΕΡΙΒΑΛΛΟΝΤΟΣ

Ἔχοντες ὑπ' ὄψει:

1. Τὰς διατάξεις τοῦ ἀπὸ 17 Ἰουλίου 1923 Ν. Δ/τος «περὶ σχεδίων πόλεων κλπ.», ὡς μεταγενεστέρως ἐτροποποιήθησαν καὶ συνεπληρώθησαν καὶ εἰδικώτερον τῶν ἄρθρων 3 καὶ 70 αὐτοῦ.

2. Τὸ ὑπ' ἀριθ. 842/1980 Π. Δ/γμα «περὶ ἁπλουστεύσεως τῆς διαδικασίας κατὰ τὴν ἔκδοσιν διοικητικῶν τινῶν πράξεων ἀτομικοῦ χαρακτῆρος ἐπὶ ἀντικειμένων ἁρμοδιότητος Ὑπουργοῦ Χωροταξίας Οἰκισμοῦ καὶ Περιβάλλοντος (ΦΕΚ 208/Α').

3. Τὰς διατάξεις τοῦ Ν. 947/1979 «περὶ οἰκιστικῶν περιοχῶν» (ΦΕΚ 169/Α') καὶ εἰδικώτερον τοῦ ἄρθρου 62 (παρ. 1) αὐτοῦ.

4. Τὰς διατάξεις τοῦ Ν. 1032/1980 «περὶ συστάσεως Ὑπουργείου Χωροταξίας, Οἰκισμοῦ καὶ Περιβάλλοντος» (ΦΕΚ 57/Α') καὶ εἰδικώτερον τῶν ἄρθρων 2 (παρ. 2) καὶ 3 (παρ. 1 ἐδάφ. α') αὐτοῦ.

5. Τὴν ὑπ' ἀριθ. 109/1977 πρᾶξιν τοῦ Δημοτικοῦ Συμβουλίου Ἁγίου Δημητρίου.


6. Τὴν ὑπ' ἀριθ. 339/1980 γνωμοδότησιν τοῦ Συμβουλίου Δημοσίων Ἔργων (Τμῆμα Οἰκισμοῦ), ἀποφασίζομεν:

Ἐγκρίνεται ἡ τροποποίησις τοῦ ρυμοτομικοῦ σχεδίου Ἁγου Δημητρου (Ἀττικῆς) κατὰ τὰ ὑπ' ἀριθ. 925 καὶ 980 οἰκοδομικὰ τετράγωνα, ὡς ἐμφαίνεται εἰς τὸ ὑπὸ τοῦ Γενικοῦ Διευθυντοῦ Οἰκισμοῦ θεωρημένον διὰ τῆς ὑπ' ἀριθ. Γ. 26728/1980 πράξεως αὐτοῦ σχετικὸν πρωτότυπον διάγραμμα ὑπὸ κλίμακα 1:500, τοῦ ὁποίου συνοπτικὸν ἀντίτυπον δημοσιεύεται μετὰ τῆς παρούσης.

Ἀθῆναι, 19 Σεπτεμβρίου 1980

Ο ΥΠΟΥΡΓΟΣ
ΓΕΩΡΓΙΟΣ ΠΛΥΤΑΣ

ΑΓ. ΔΗΜΗΤΡΙΟΣ - κλ. 1:500

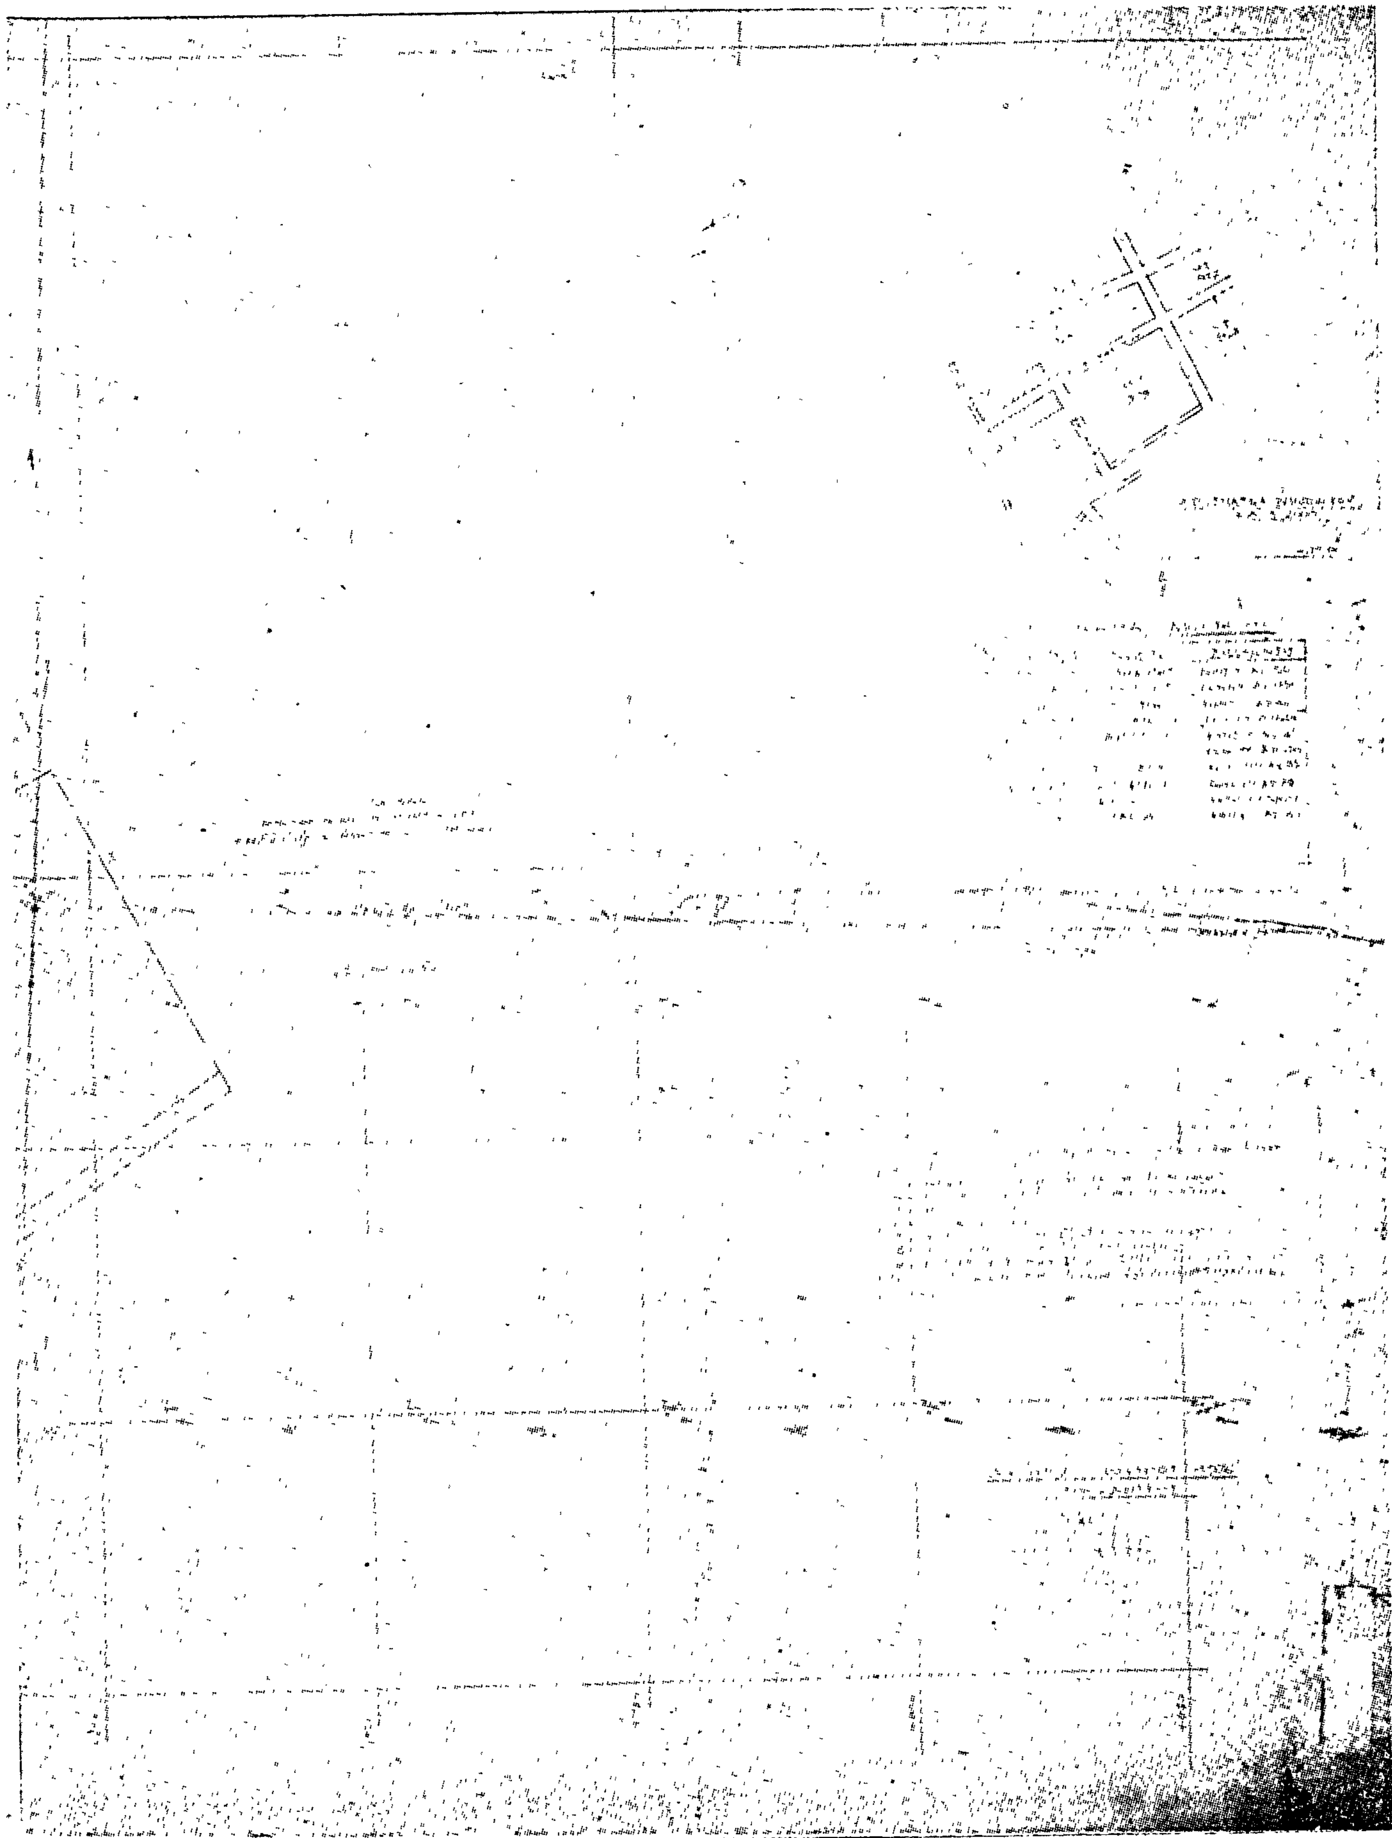

'Αριθ. Γ.5432/624 (5)

Περὶ τροποποιήσεως τοῦ ρυμοτομικοῦ σχεδίου Βόλου.

Ο ΥΠΟΥΡΓΟΣ ΧΩΡΟΤΑΞΙΑΣ, ΟΙΚΙΣΜΟΥ ΚΑΙ ΠΕΡΙΒΑΛΛΟΝΤΟΣ

Ἔχοντες ὑπ' ὄψει :

1. Τὰς διατάξεις τοῦ ἀπὸ 17 Ἰουλίου 1923 Ν.Δ/τος «περὶ σχεδίων πόλεων κλπ.», ὡς μεταγενεστέρως ἐτροποποιήθησαν καὶ συνεπληρώθησαν καὶ εἰδικώτερον τῶν ἄρθρων 3 καὶ 70 αὐτοῦ.

2. Τὰς διατάξεις τοῦ Ν. 947/1979 «περὶ οἰκιστικῶν περιοχῶν» καὶ εἰδικώτερον τοῦ ἄρθρου 62 (παρ. 1) αὐτοῦ.

3. Τὸν Νόμο 1032/1980 «περὶ συστάσεως Ὑπουργείου Χωροταξίας, Οἰκισμοῦ καὶ Περιβάλλοντος» καὶ εἰδικώτερον τῶν ἄρθρων 2 καὶ 7 αὐτοῦ.

4. Τὸ ὑπ' ἀριθ. 842/1980 Π.Δ/γμα «περὶ ἁπλουστεύσεως τῆς διαδικασίας κατὰ τὴν ἔκδοσιν διοικητικῶν τινῶν πράξεων ἀτομικοῦ χαρακτῆρος ἐπὶ ἀντικειμένων ἁρμοδιότητος Ὑπουργοῦ Χωροταξίας, Οἰκισμοῦ καὶ Περιβάλλοντος» (ΦΕΚ.208/Α).

5. Τὴν ὑπ' ἀριθ. 212/1976 πρᾶξιν τοῦ Δημοτικοῦ Συμβουλίου Βόλου.


6. Τὴν ὑπ' ἀριθ. 20/1980 γνωμοδότησιν τοῦ Συμβουλίου Δημοσίων Ἔργων (Τμῆμα Οἰκισμοῦ), ἀποφασίζομεν :

Ἐγκρίνεται ἡ τροποποίησις τοῦ ρυμοτομικοῦ σχεδίου πόλεως Βόλου εἰς τὸ οἰκοδομικὸν τετράγωνον τὸ περικλειόμενον ὑπὸ τῶν ὁδῶν Φιλ. Ἰωάννου - Μαγνήτων - Ἀφεντούλη - Ρήγα Φερραίου διὰ τῆς δημιουργίας πεζοδρόμου ἐντὸς αὐτοῦ πλάτους ἑπτὰ (7) μέτρων, ὡς ἐμφαίνεται εἰς τὸ ὑπὸ τοῦ Γενικοῦ Διευθυντοῦ Οἰκισμοῦ θεωρημένον διὰ τῆς ὑπ' ἀριθ. Γ.5432/1980 πράξεως αὐτοῦ σχετικὸν πρωτότυπον διάγραμμα ὑπὸ κλίμακα 1 : 500 τοῦ ὁποίου συνοπτικὸν ἀντίτυπον δημοσιεύεται μετὰ τῆς παρούσης ἀποφάσεως.

Ἐν Ἀθήναις τῇ 16 Σεπτεμβρίου 1980


Ο ΥΠΟΥΡΓΟΣ

ΓΕΩΡΓΙΟΣ ΠΛΥΤΑΣ

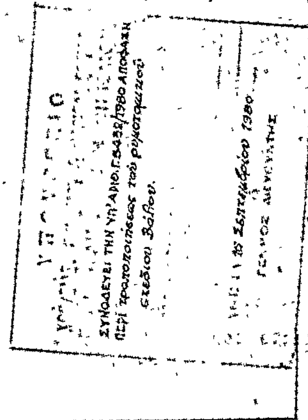

οδός Αργοναύτη πλ. 15,00μ.

οδός Μαγνήτων πλ. 14,00μ.

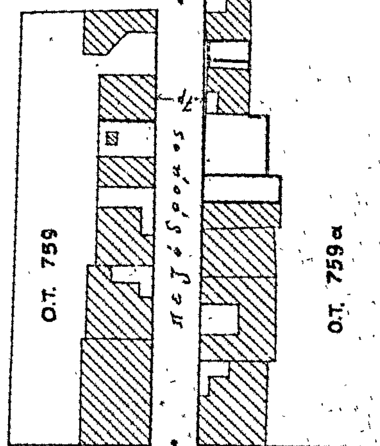

οδός Ρήγα Φερραίου πλ. 16,00μ.



ΒΟΛΟΣ

Κλ. 1:500

ΑΝΑΚΟΙΝΩΣΕΙΣ

(6)

Περὶ εἰδοποιήσεως τῆς γενομένης παρακαταθέσεως ἀποζημιώσεως λόγῳ προσκυρώσεως τμημάτων οἰκοπέδου εἰς τὴν Βέροια.

Οἱ 1) Δημήτριος Γκαλαΐτσης τοῦ Στεργίου, 2) Στέργιος Γκαλαΐτσης τοῦ Δημητρίου, 3) Γεώργιος Γκαλαΐτσης τοῦ Δημητρίου, 4) Νικόλαος Γκαλαΐτσης τοῦ Δημητρίου καὶ 5) Λεωνίδας Γκαλαΐτσης τοῦ Δημητρίου, κάτοικοι Βεροίας γνωστοποιοῦν ὅτι διὰ τῆς ὑπ' ἀριθ. 378/1980 ἀποφάσεως τοῦ Μονομελοῦς Πρωτοδικείου Βεροίας (διαδικασία 'Ασφαλιστικῶν μέτρων) καθορισθεῖσα προσωρινὴ τιμὴ μονάδος ἀποζημιώσεως ἐκ δραχμῶν 1.800 κατὰ μ² ἐν συνόλῳ δὲ δραχμῶν 268.650 ἐπ' ὀνόματι Κορνηλίας Πίσκου ἢ Καλφούντσου κάτοικον Γεφύρας - Πιερίας καὶ ἐπ' ὀνόματι α) Φρίξου Τζόλου καὶ β) 'Ιωάννου Σταύρου, κατοίκων Θεσσαλονίκης, κατὰ τὸ ποσὸν τῶν 231.120 δραχμῶν κατετέθησαν εἰς τὸ Ταμεῖον Παρακαταθηκῶν καὶ Δανείων Βεροίας (Γραφεῖον Βέροια) ἐκδοθέντων τῶν ὑπ' ἀριθ. 12597 καὶ 12598 γραμματίων συστάσεως παρακαταθήκης τοῦ ἐν λόγῳ γραφείου, τοῦ πρώτου ποσοῦ ἀφορῶντος τὴν ἀποζημίωσιν τῆς διὰ τῆς ὑπ' ἀριθ. 27/1979 πράξεως τακτοποιήσεως, προσκυρώσεως καὶ ἀναλογισμοῦ τῆς Δ/νσεως Τεχνικῶν 'Υπηρεσιῶν Ν. 'Ημαθίας, προσκυρωθείσης εἰς τὴν ἰδιοκτησίαν τοῦ πρώτου ὑπ' ἀριθ. 21 ἥτις μετεβιβάσθη ἐν συνεχείᾳ εἰς ἅπαντας τοὺς λοιποὺς δυνάμει τοῦ ὑπ' ἀριθ. 11538/1980 συμβολαίου τοῦ συμ/φου Βεροίας Δημητρίου Μανωλίδη ἐκτάσεως τοῦ ἐμφαινομένου εἰς τὸ διάγραμμα μὲ τὰ στοιχεῖα 6—7—10—2—6 ἐμβαδοῦ— ἐμβαδοῦ 149,25 μ² καὶ τὸ δεύτερον ποσὸν ἀφορᾷ τὴν ἀποζημίωσιν τῆς διὰ τῆς αὐτῆς πράξεως προσκυρωθείσης εἰς τοὺς κατὰ τὰ ἀνωτέρω, ἔκτασιν καὶ δὴ τὴν ἐμφαινομένην εἰς τὸ διάγραμμα μὲ τὰ στοιχεῖα 8 — 12 — 11 — 10 — 8 ἐμβαδοῦ 128,40 μ².

'Αποδοθήσεται δὲ εἰς τοὺς διὰ τῆς δικαστικῆς ἀποφάσεως ἀναγνωρισθησομένους δικαιούχους.

Βέροια, 19 Σεπτεμβρίου 1980

'Ο Πληρεξούσιος Δικηγόρος
ΑΘΑΝΑΣΙΟΣ ΜΠΙΖΕΤΑΣ

('Αριθ. τριπλ. 46702/80 τοῦ Ι' Δημ. Ταμείου 'Αθηνῶν)